


**PLAN D'INSTALLATION  
DE CHANTIER**

**LEGENDE**

-  BARRIERES HERAS  
hauteur 2 m
-  WC CHIMIQUE

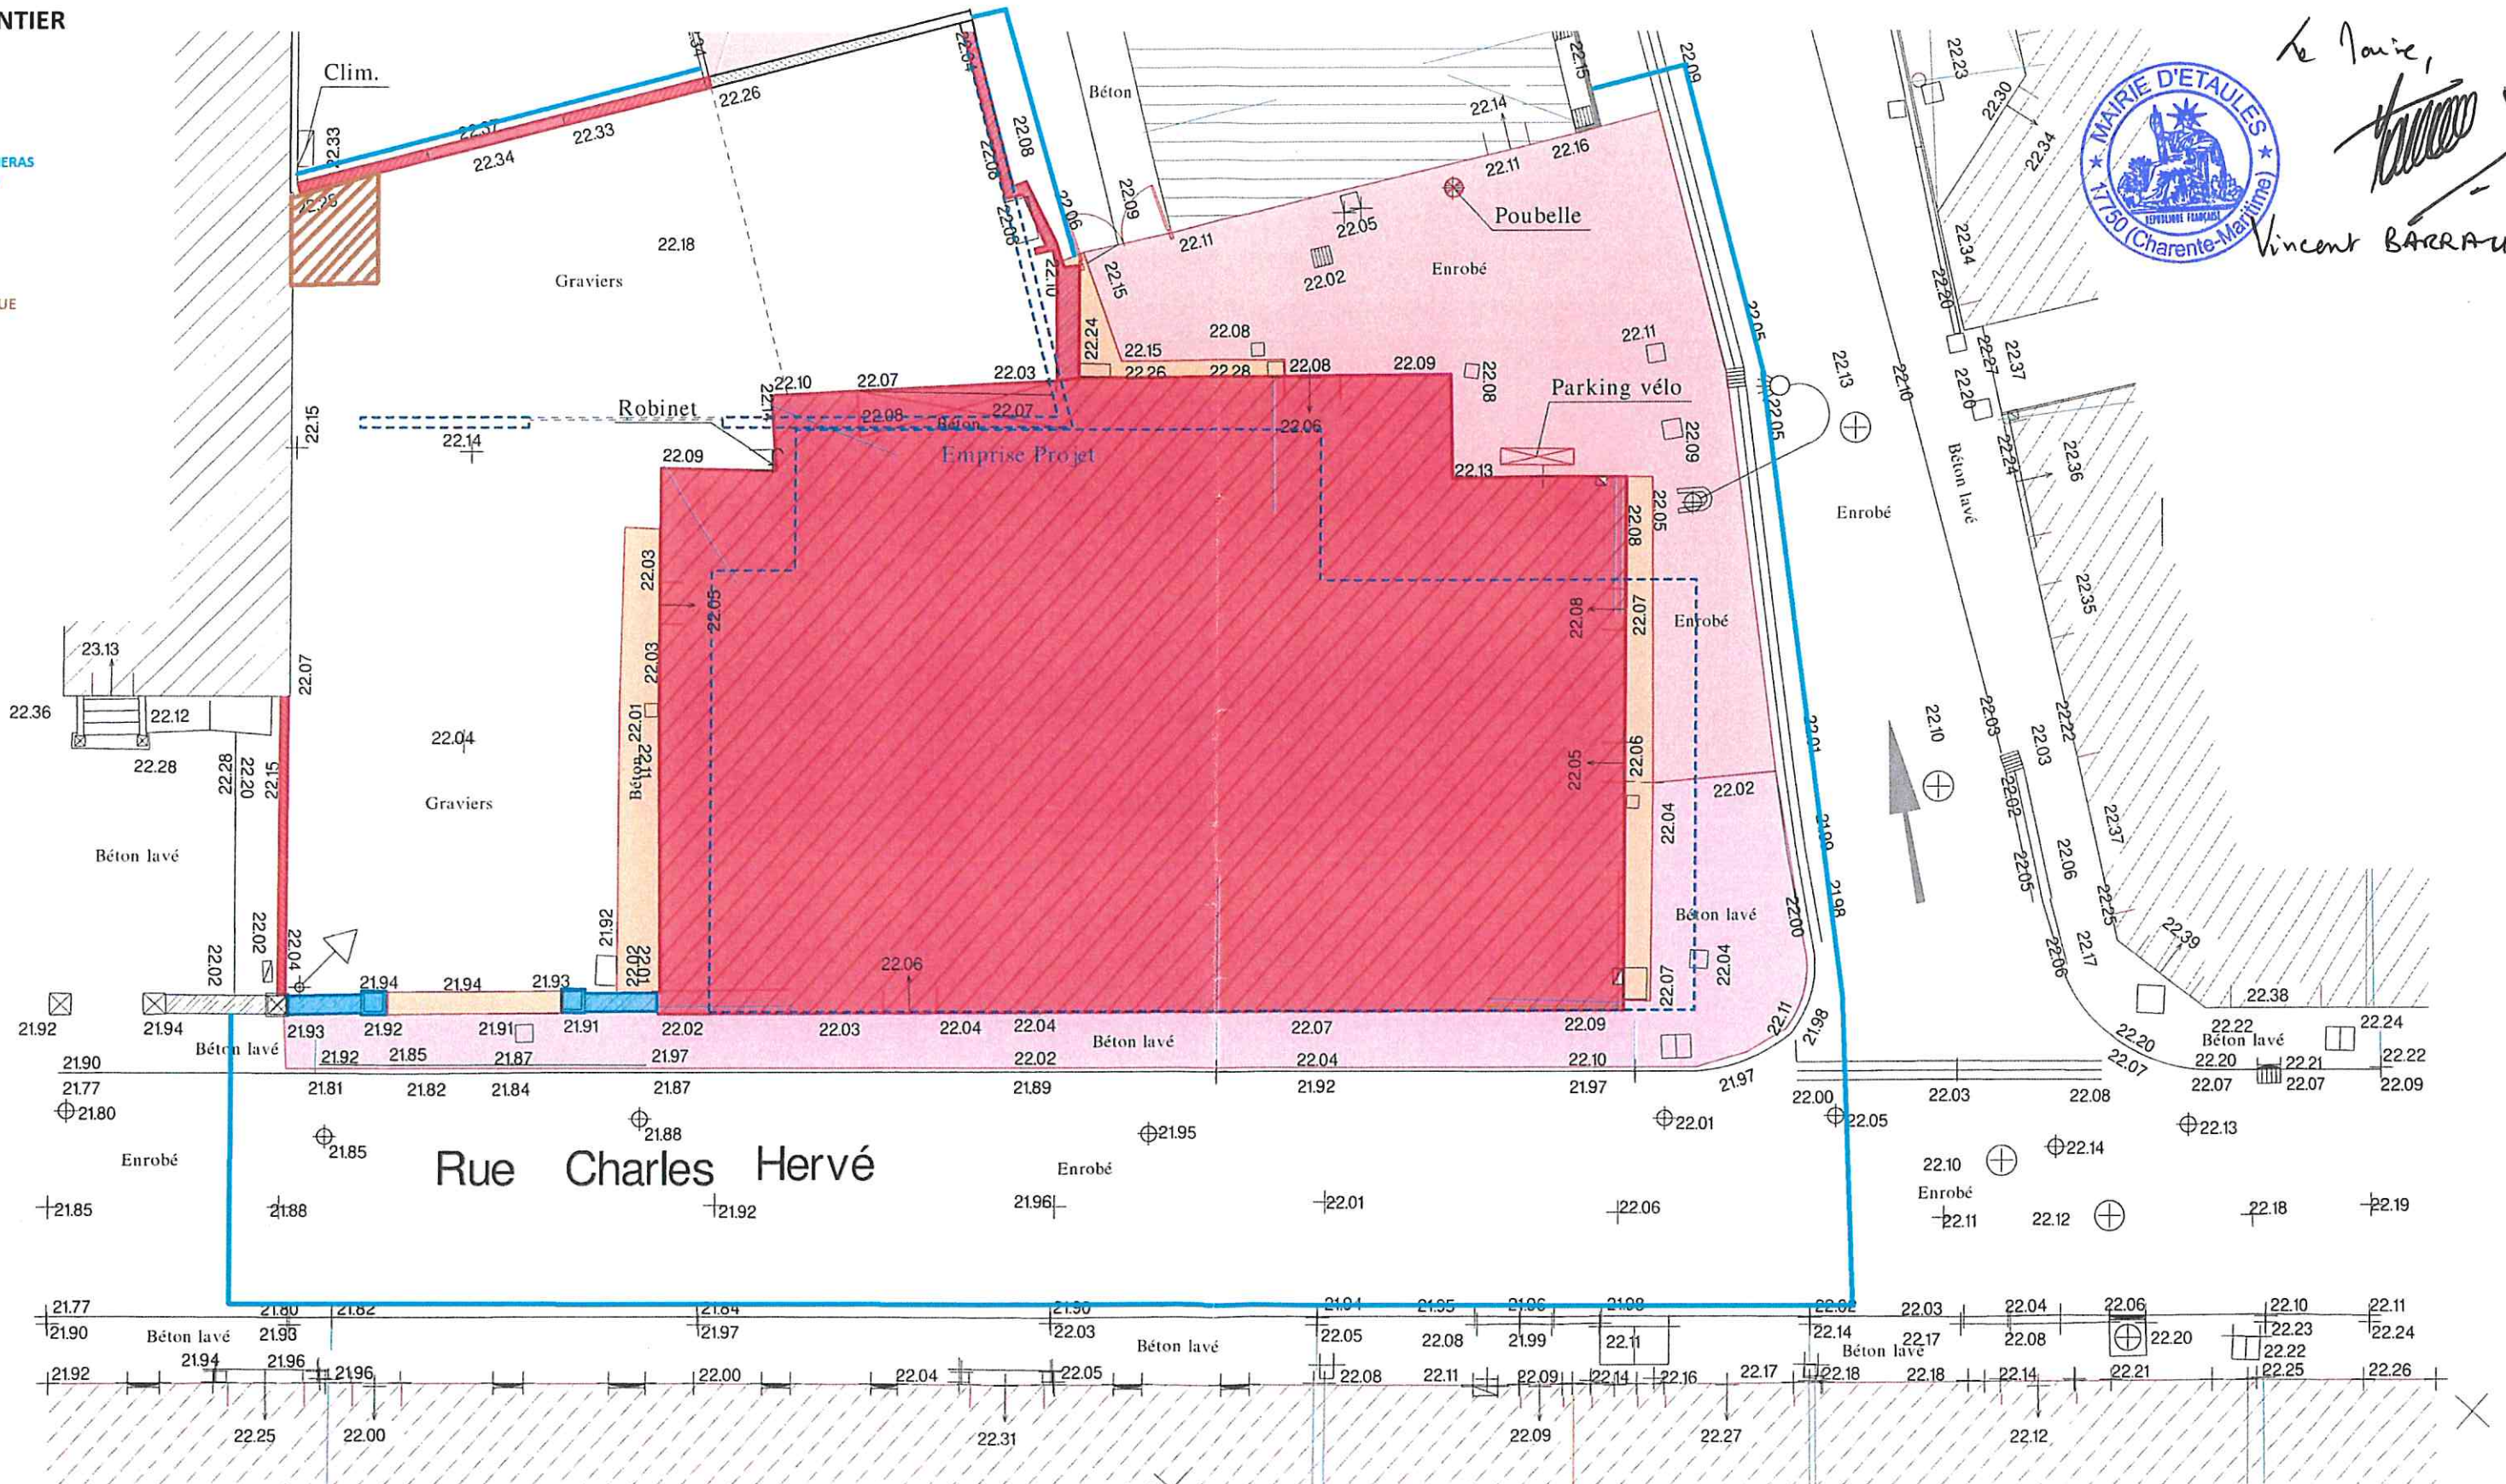

Vu pour être annexé  
à notre arrêté n° 2023-09-038  
en date du 28/09/2023.



Le Maire,  
*[Signature]*  
Vincent BARRAUD

